


**LEGENDA**

-  PALO H. 7.00 MT + ARMATURA ILLUM. A LED
-  ARMADIO QUADRO ELETTRICO IMPIANTO ILLUM.
-  POZZETTO DI RACCORDO 80X80 IN CLS
-  RETE ILLUMINAZIONE STRADALE

- LEGENDA**
-  Armatura IP54 in doppio isolamento
  -  Palo in acciaio h. 7.00 mt
  -  Collare in calcestruzzo
  -  Riempiemento con sabbia costipata
  -  Tubo in PVC o in calcestruzzo
  -  Basamento di fondazione in calcestruzzo
  -  Corda nuda in rame 1 G35
  -  Foro di drenaggio
  -  Morsetto a compressione
  -  Picchetto in acciaio zincato
  -  Cavo unipolare con guaina tipo FG7R
  -  Cavo unipolare tipo ND7V-K

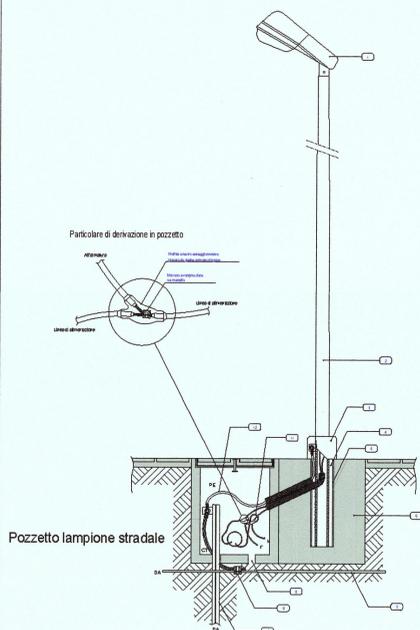

scala: 1 - 10

**COMUNE DI QUARTO**  
PROVINCIA DI NAPOLI

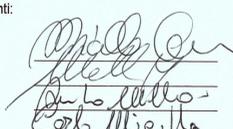
**P.U.A.**  
**AREA A DESTINAZIONE PRODUTTIVA**  
Z.T.O. "DB"  
Legge Regionale 16/2004 art. 26 - 27 - Reg. n. 5/2011 art. 10




TAVOLA 8 SCHEMA IMPIANTO ILLUMINAZIONE scala 1/300

Dati Catastali: FOGLIO 11 PART. 895 Proprietà Germani Micillo  
Ubicazione: Via Masullo n. snc

Progettista:  

Committenti: 

Dicembre 2016

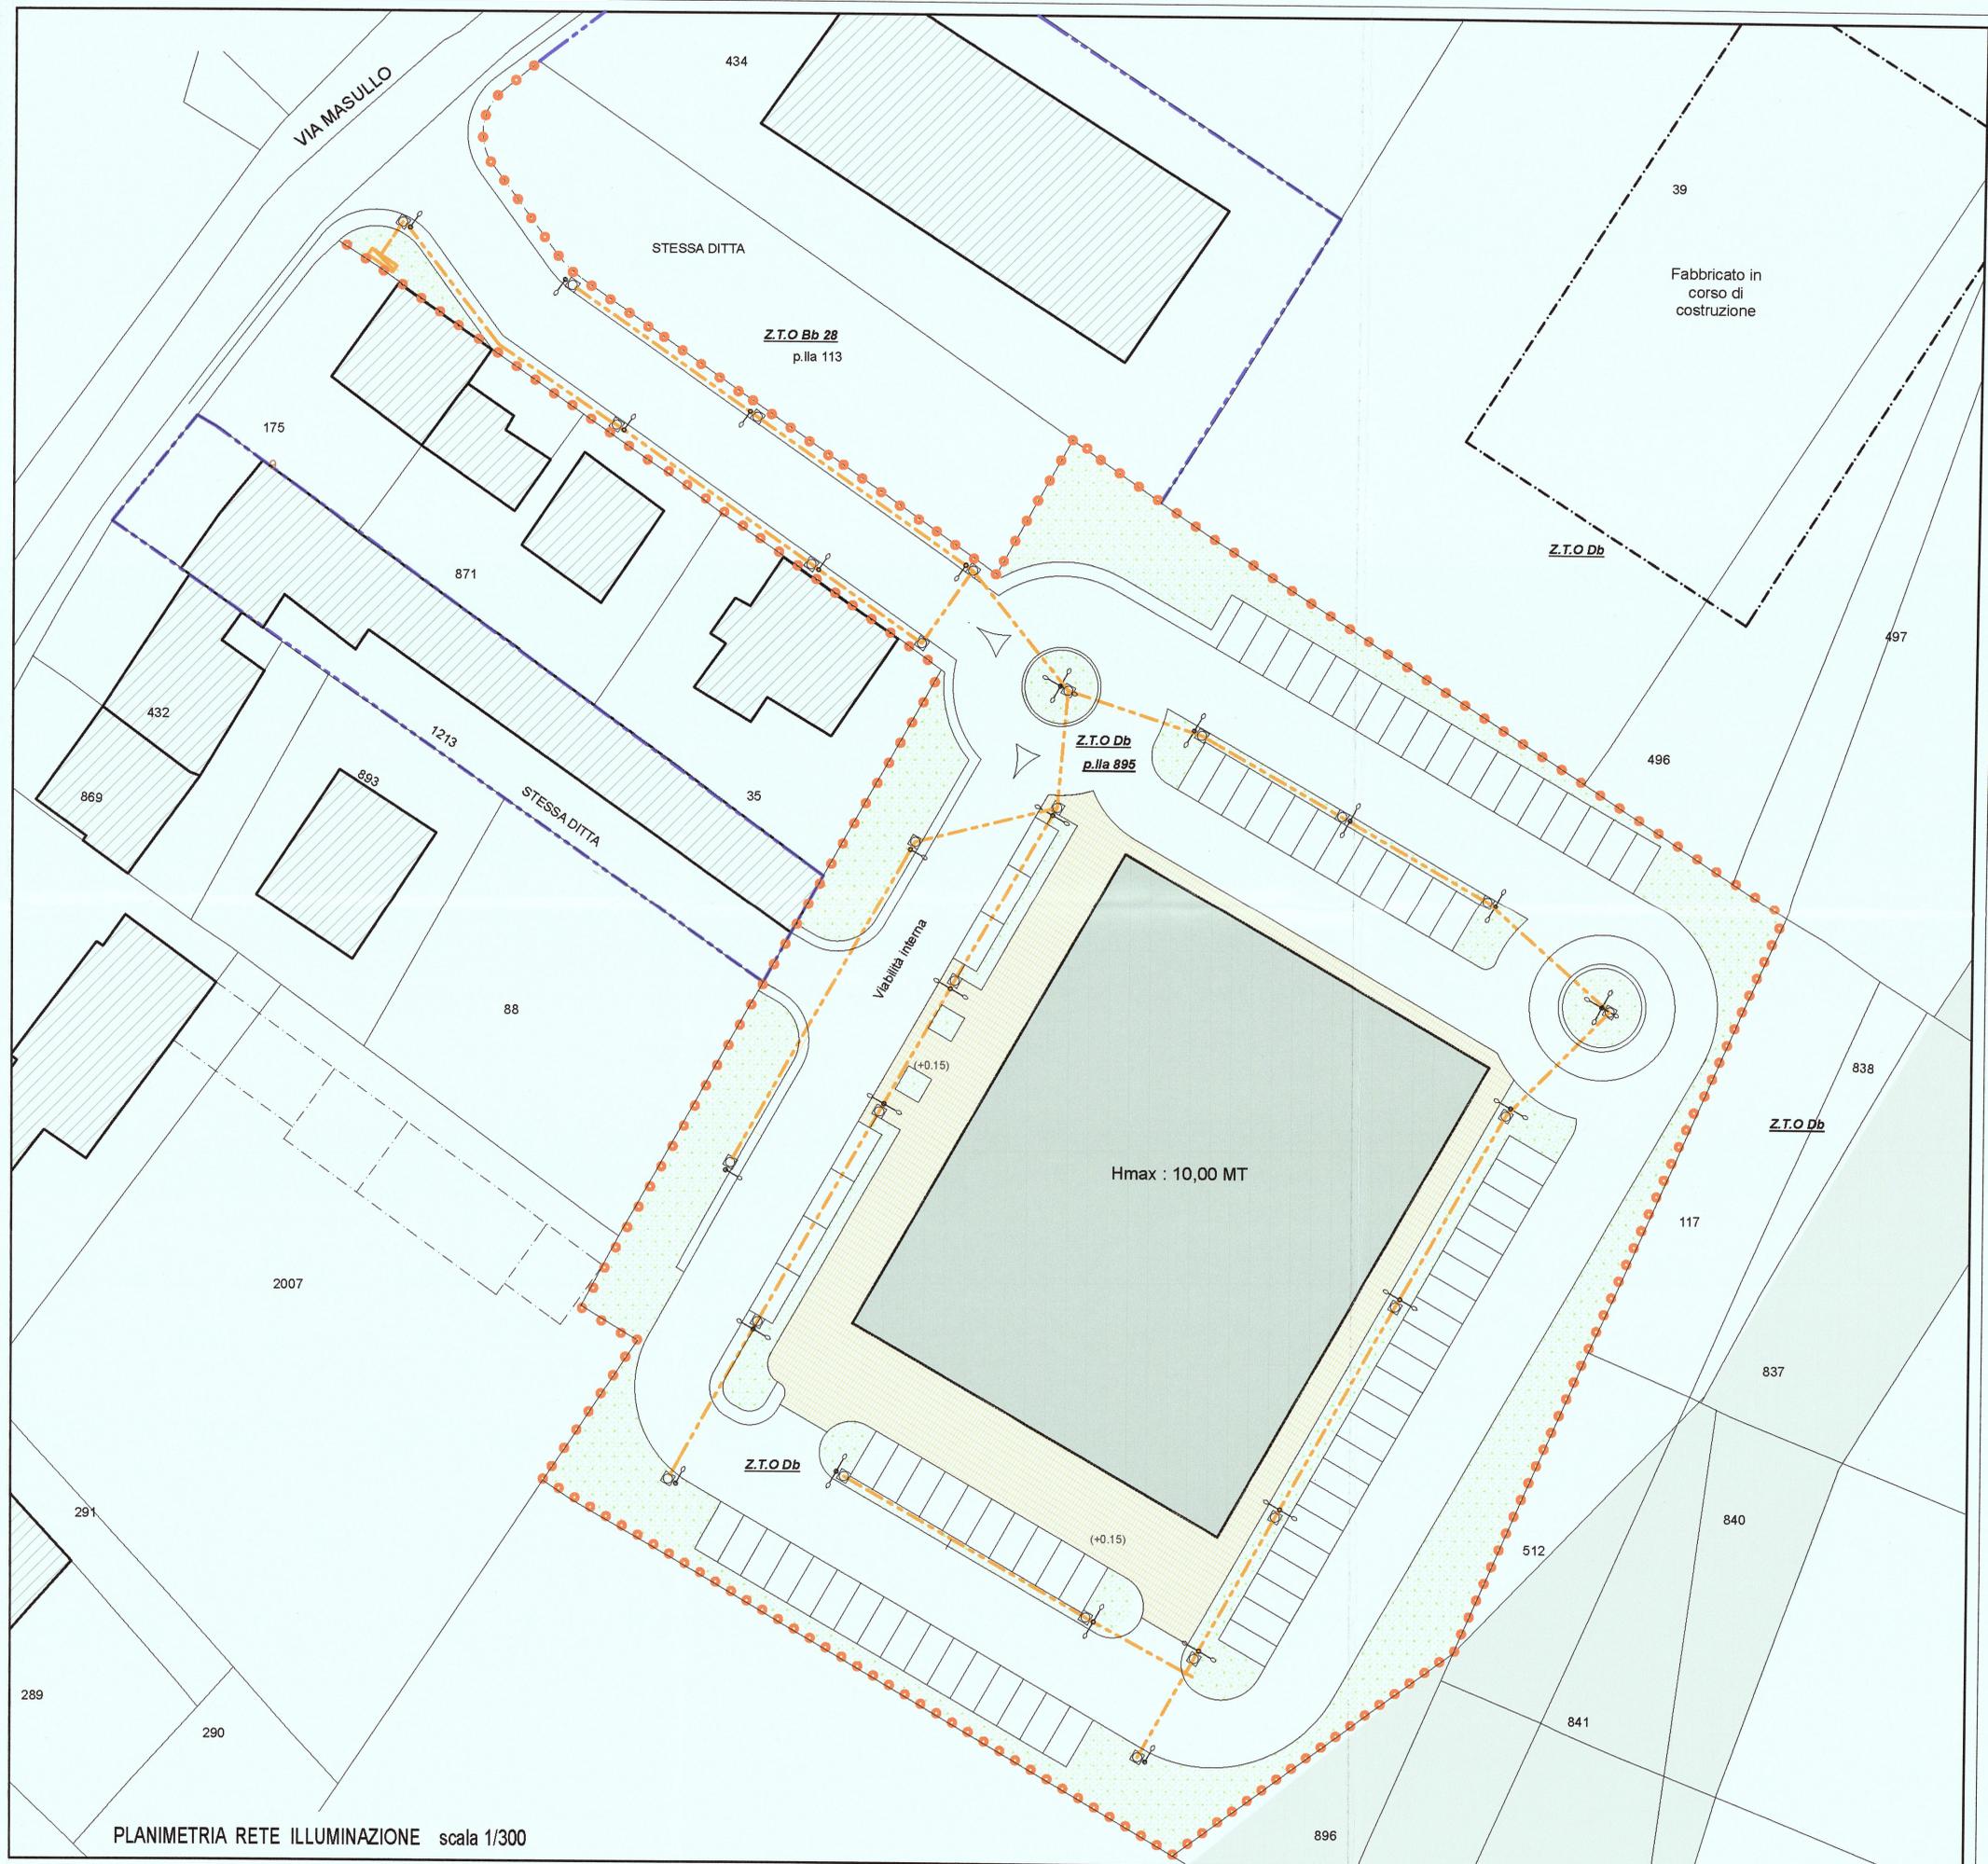

PLANIMETRIA RETE ILLUMINAZIONE scala 1/300