




COMUNE DI QUARTO (NA)

Via Enrico De Nicola 8, 80010
Quarto (Na)

Tel. (+39) 081.806.9202
Fax. (+39) 081.876.8656
P.IVA 01457180634

COMMITTENTE			I PROGETTISTI
COMUNE DI QUARTO (NA)			
<i>PROGETTO ESECUTIVO</i>			
RIFUNZIONALIZZAZIONE IMMOBILE IN VIA KENNEDY E TRASFORMAZIONE IN CENTRO SOCIALE PER ANZIANI			
ELABORATO			CODICE ELABORATO
PALNIMETRIA ARCHIETTTONICA - LAYOUT			G04
SCALA	SCALA PLOT	DATA	CODICE COMMESSA
1:100	1:1	OTTOBRE 2021	
DATA	REV.	DESCRIZIONE DELLA REVISIONE	RESPONSABILE REVISIONE
	0	PRIMA EMISSIONE	
-	-	-	

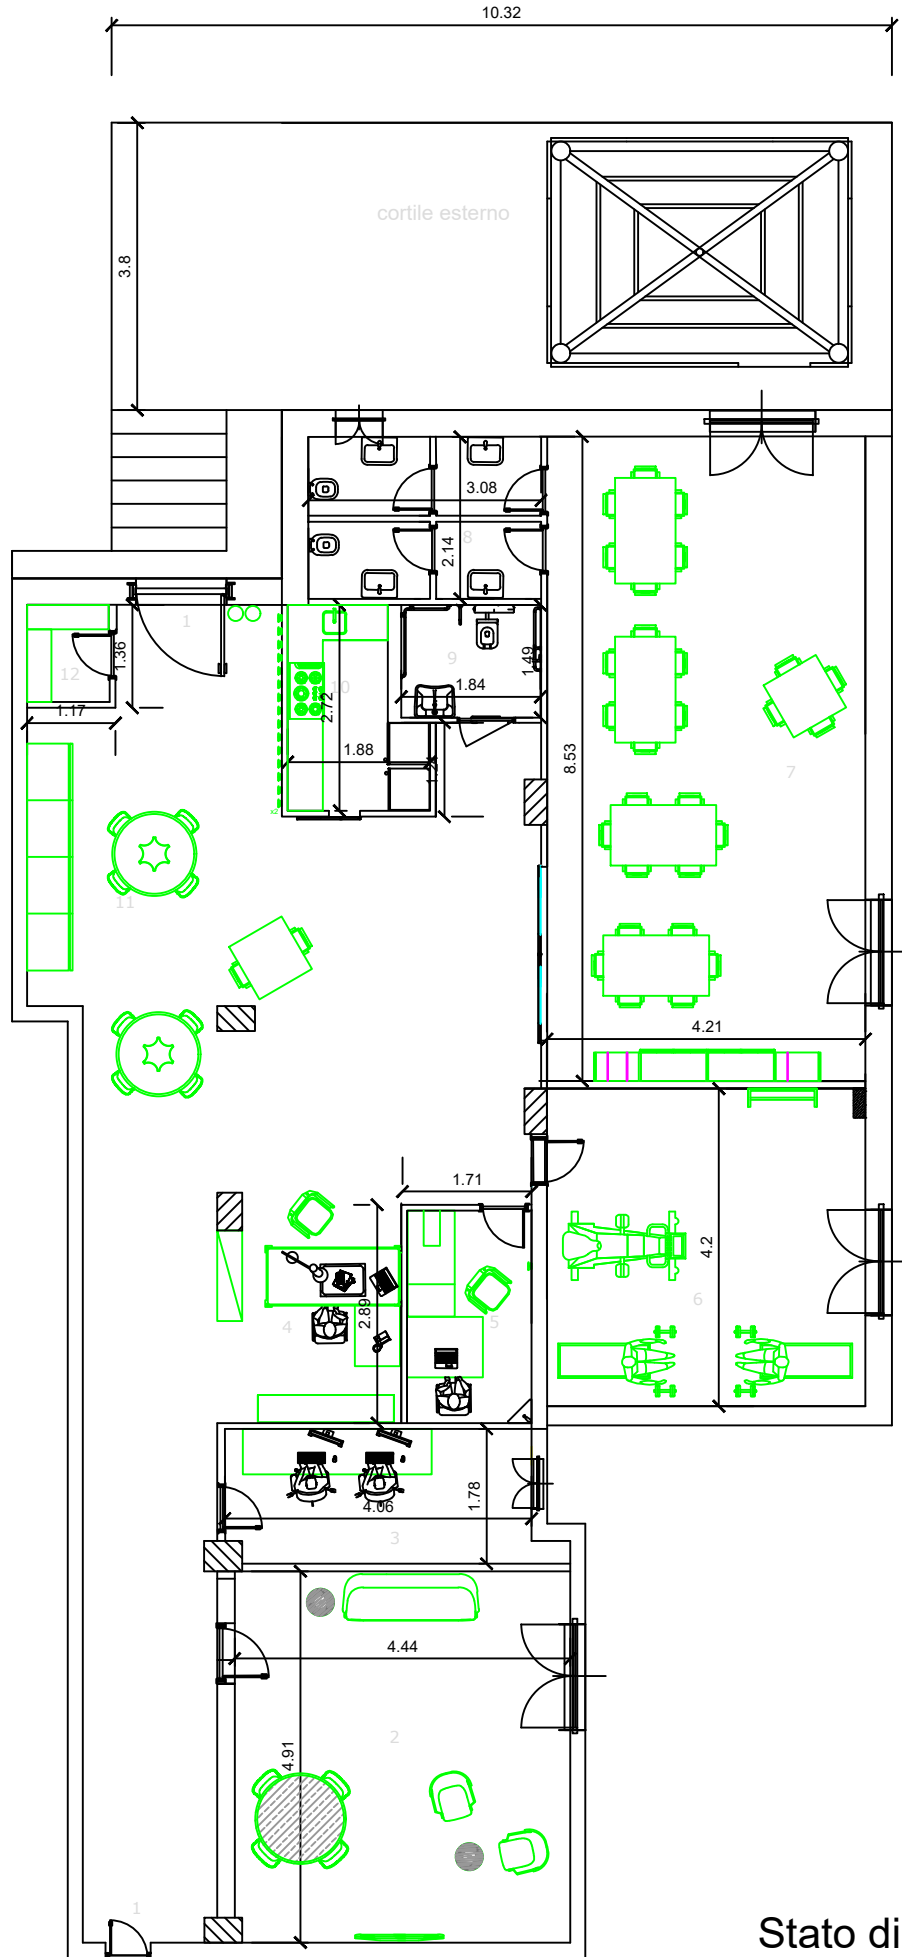

Stato di progetto
scala 1/100