


PARTICOLARE LAMPIONE DI ILLUMINAZIONE
Scala 1:50

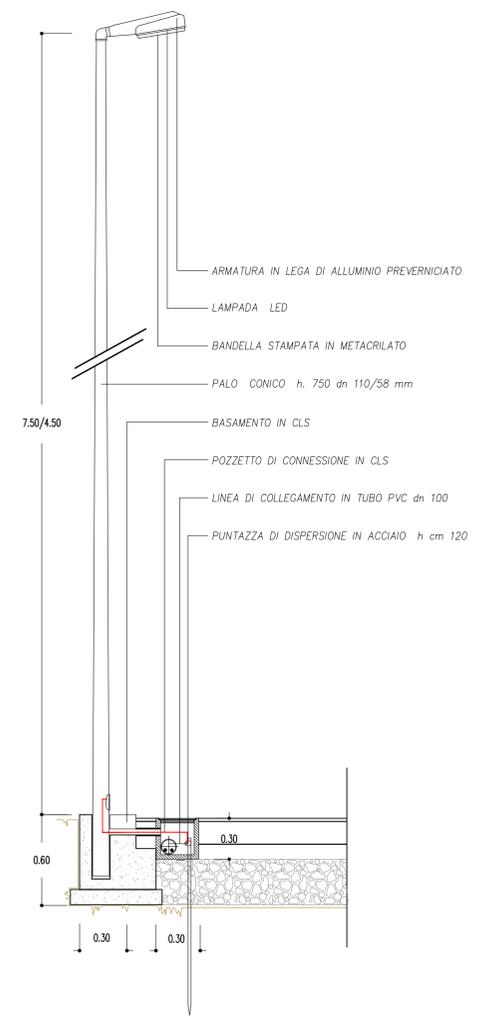


Barriera automatica **Unita di ingresso con lettore Qr code**



QR code anche su Smartphone



PLANIMETRIA DELLA SISTEMAZIONE DEL LOTTO
Scala 1:100

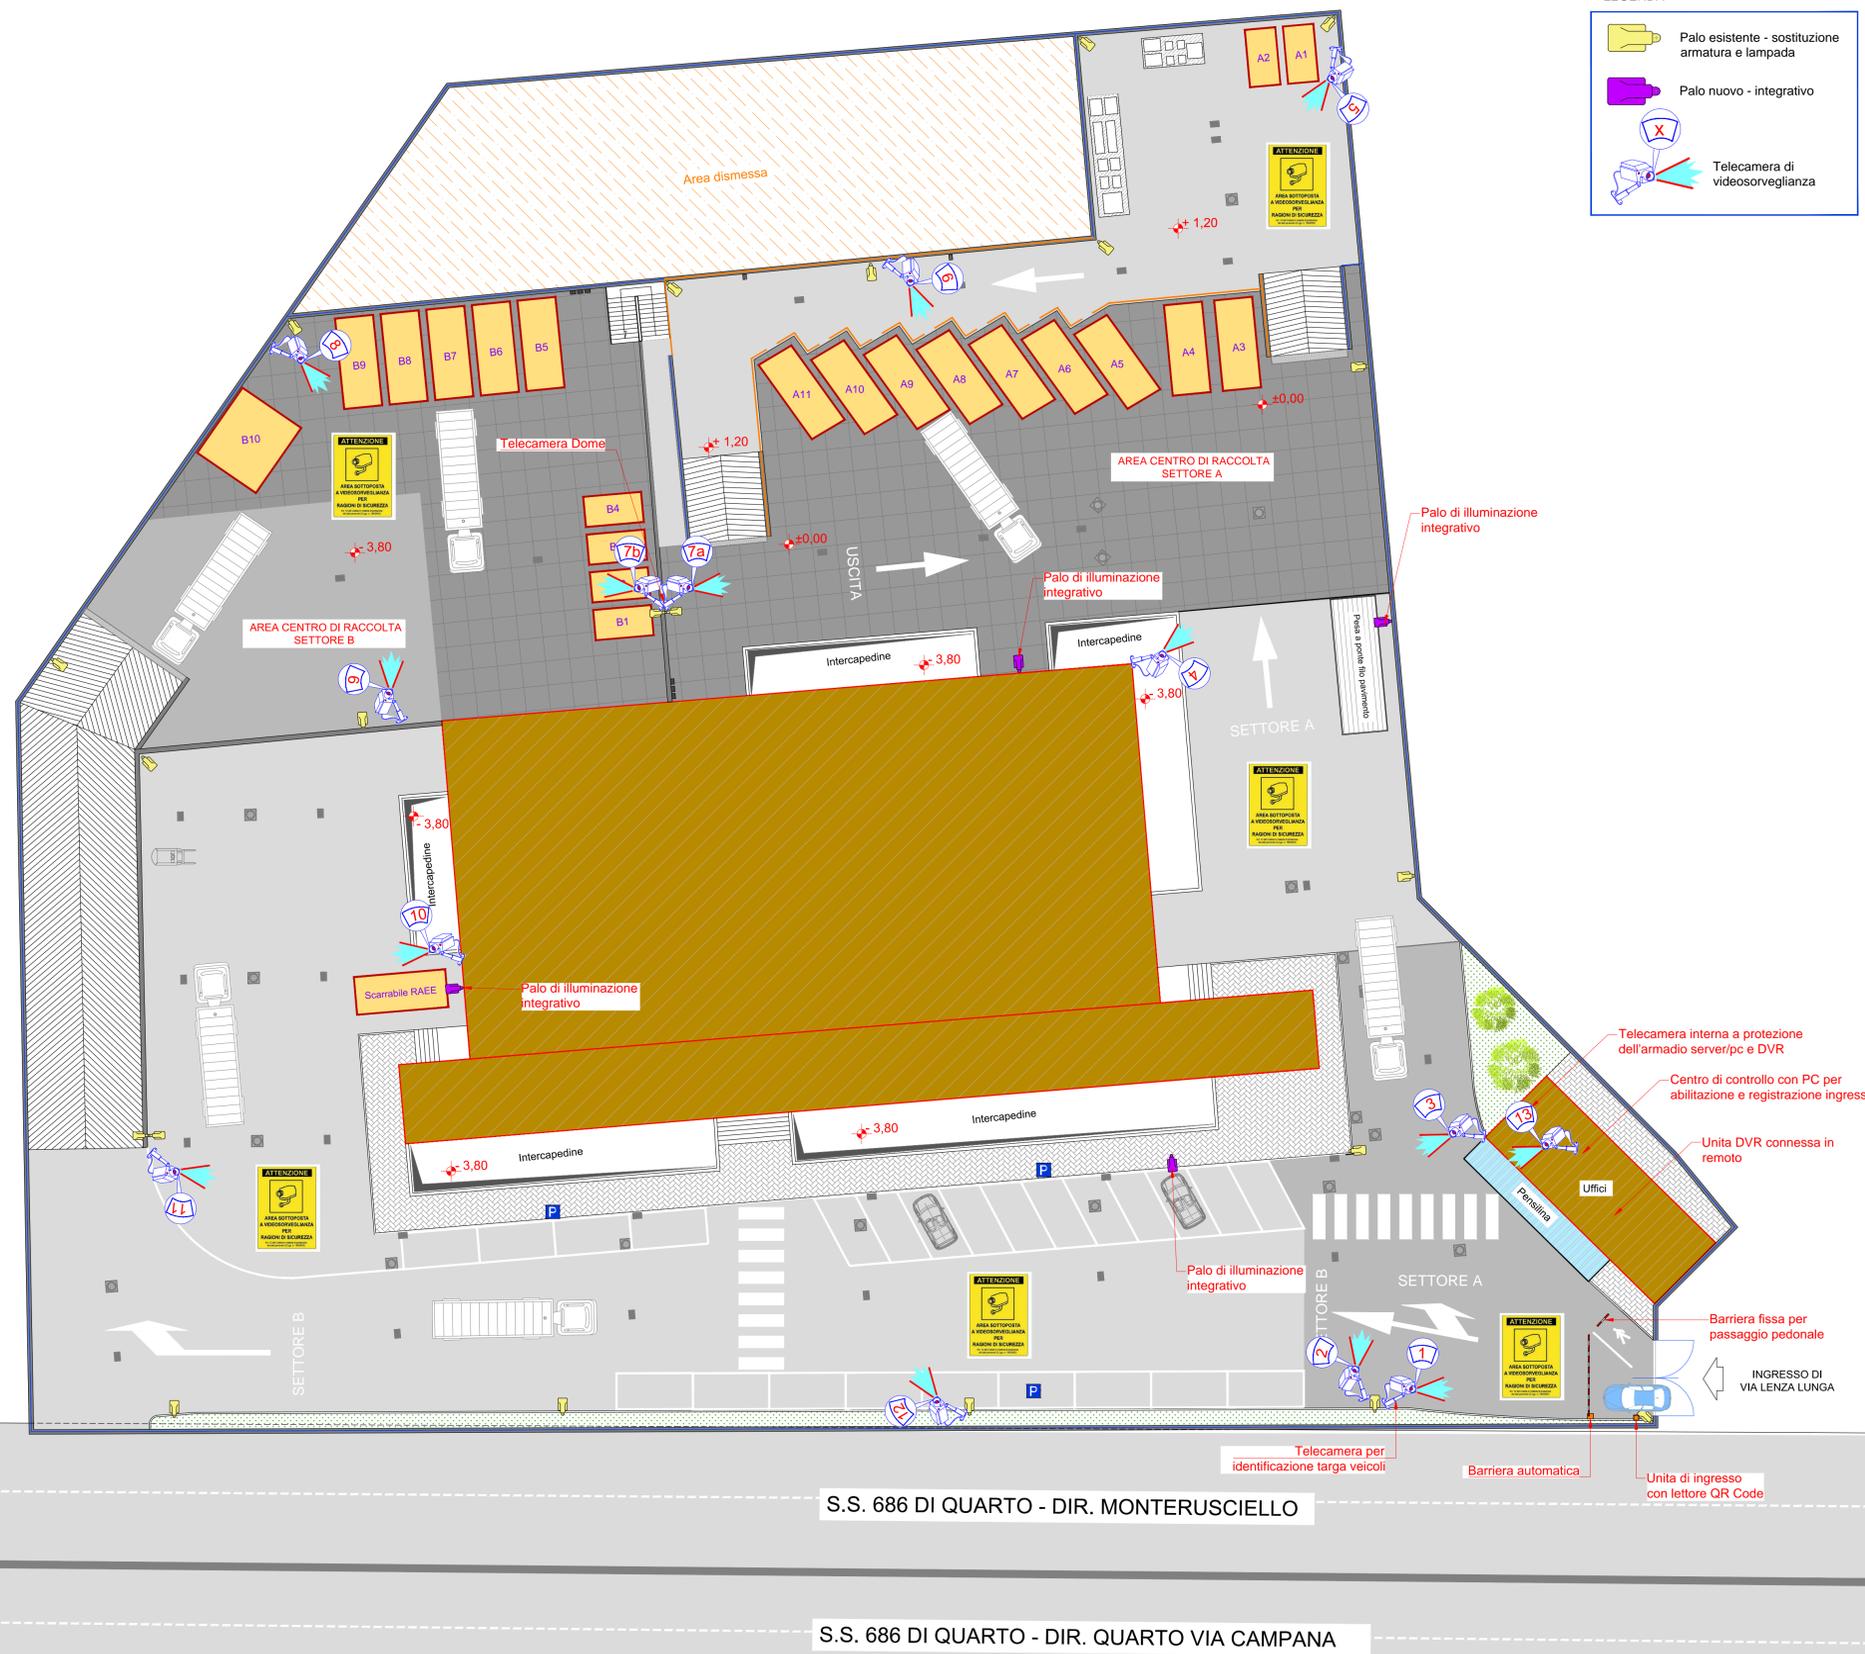

SCHEMA TIPOLOGICO IMPIANTO DI VIDEO SORVEGLIANZA



COMUNE DI QUARTO
CITTA' METROPOLITANA DI NAPOLI
SETTORE AMBIENTE

CENTRO DI RACCOLTA COMUNALE
Progetto per il miglioramento della capacità funzionale del Centro di Raccolta Comunale per lo stoccaggio delle componenti raccolte separatamente, ubicata in via Lenza Lunga.



ELABORATO EG. 4 **PIANTA DELLA VIDEO SORVEGLIANZA ED AUTOMAZIONE INGRESSO** **Scala: varie**
Cod.:

L'Ufficio Tecnico: **IL RUP:**

| Revisione | Data | Descrizione | Elaborato | Verificato | Approvato |
|-----------|--------------|-------------|-------------------|------------------|------------------|
| 0 | Ottobre 2019 | Emissione | geom. A. Carlotto | geom. A. Alfiero | geom. A. Alfiero |

Questo elaborato è di proprietà del tecnico progettista e non può essere riprodotto o divulgato a terzi senza autorizzazione scritta ai sensi della Legge 22/04/1941 e art. 2975 e sgg. del C.C.