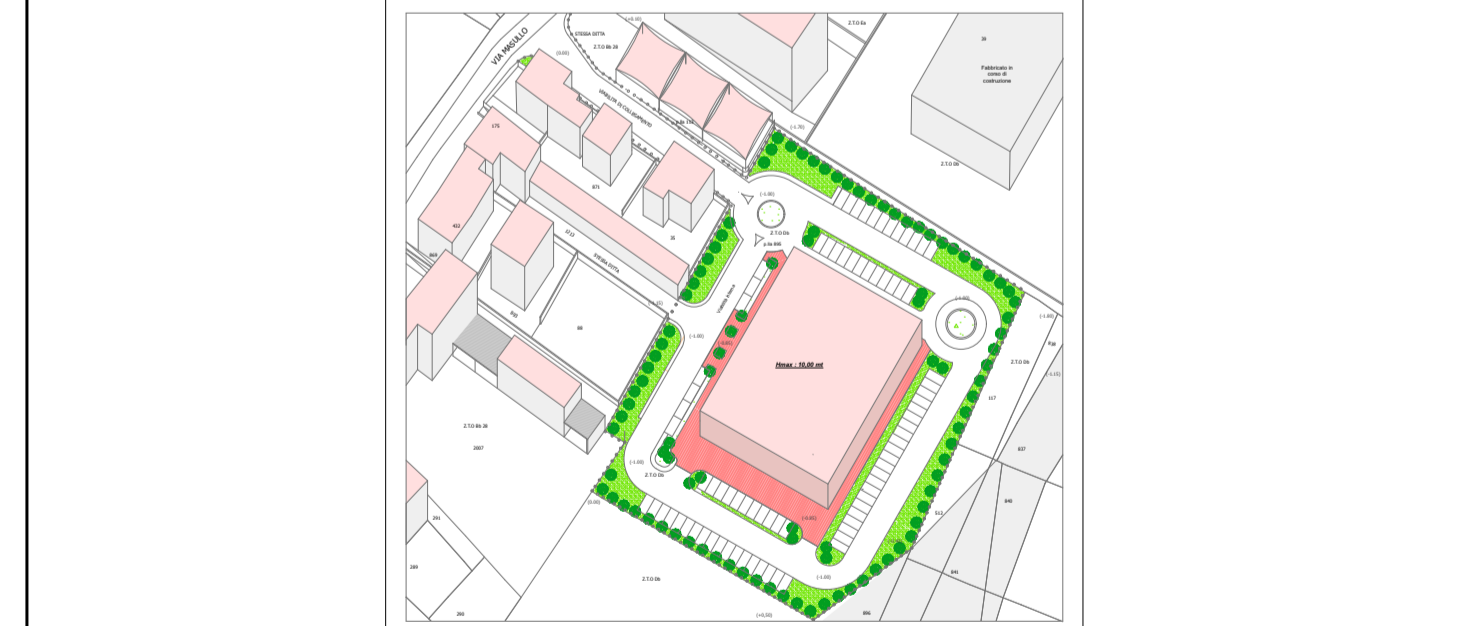


**COMUNE DI QUARTO**  
PROVINCIA DI NAPOLI

**P.U.A.**  
AREA A DESTINAZIONE PRODUTTIVA  
Z.T.O. "DB"  
Legge Regionale 16/2004 art. 26 - 27 - Reg. n. 5/2011 art. 10




**TAVOLA 7**  
INTEGRAZIONE

**SCHEMA RETE FOGNARIA - RETE IDRICA** scala 1/300

Dati Catastali: FOGLIO 11 PART. 895 Proprietà Germani Micillo  
Ubicazione: Via Masullo n. snc

Progettista: \_\_\_\_\_  
Committenti: \_\_\_\_\_

Marzo 2017

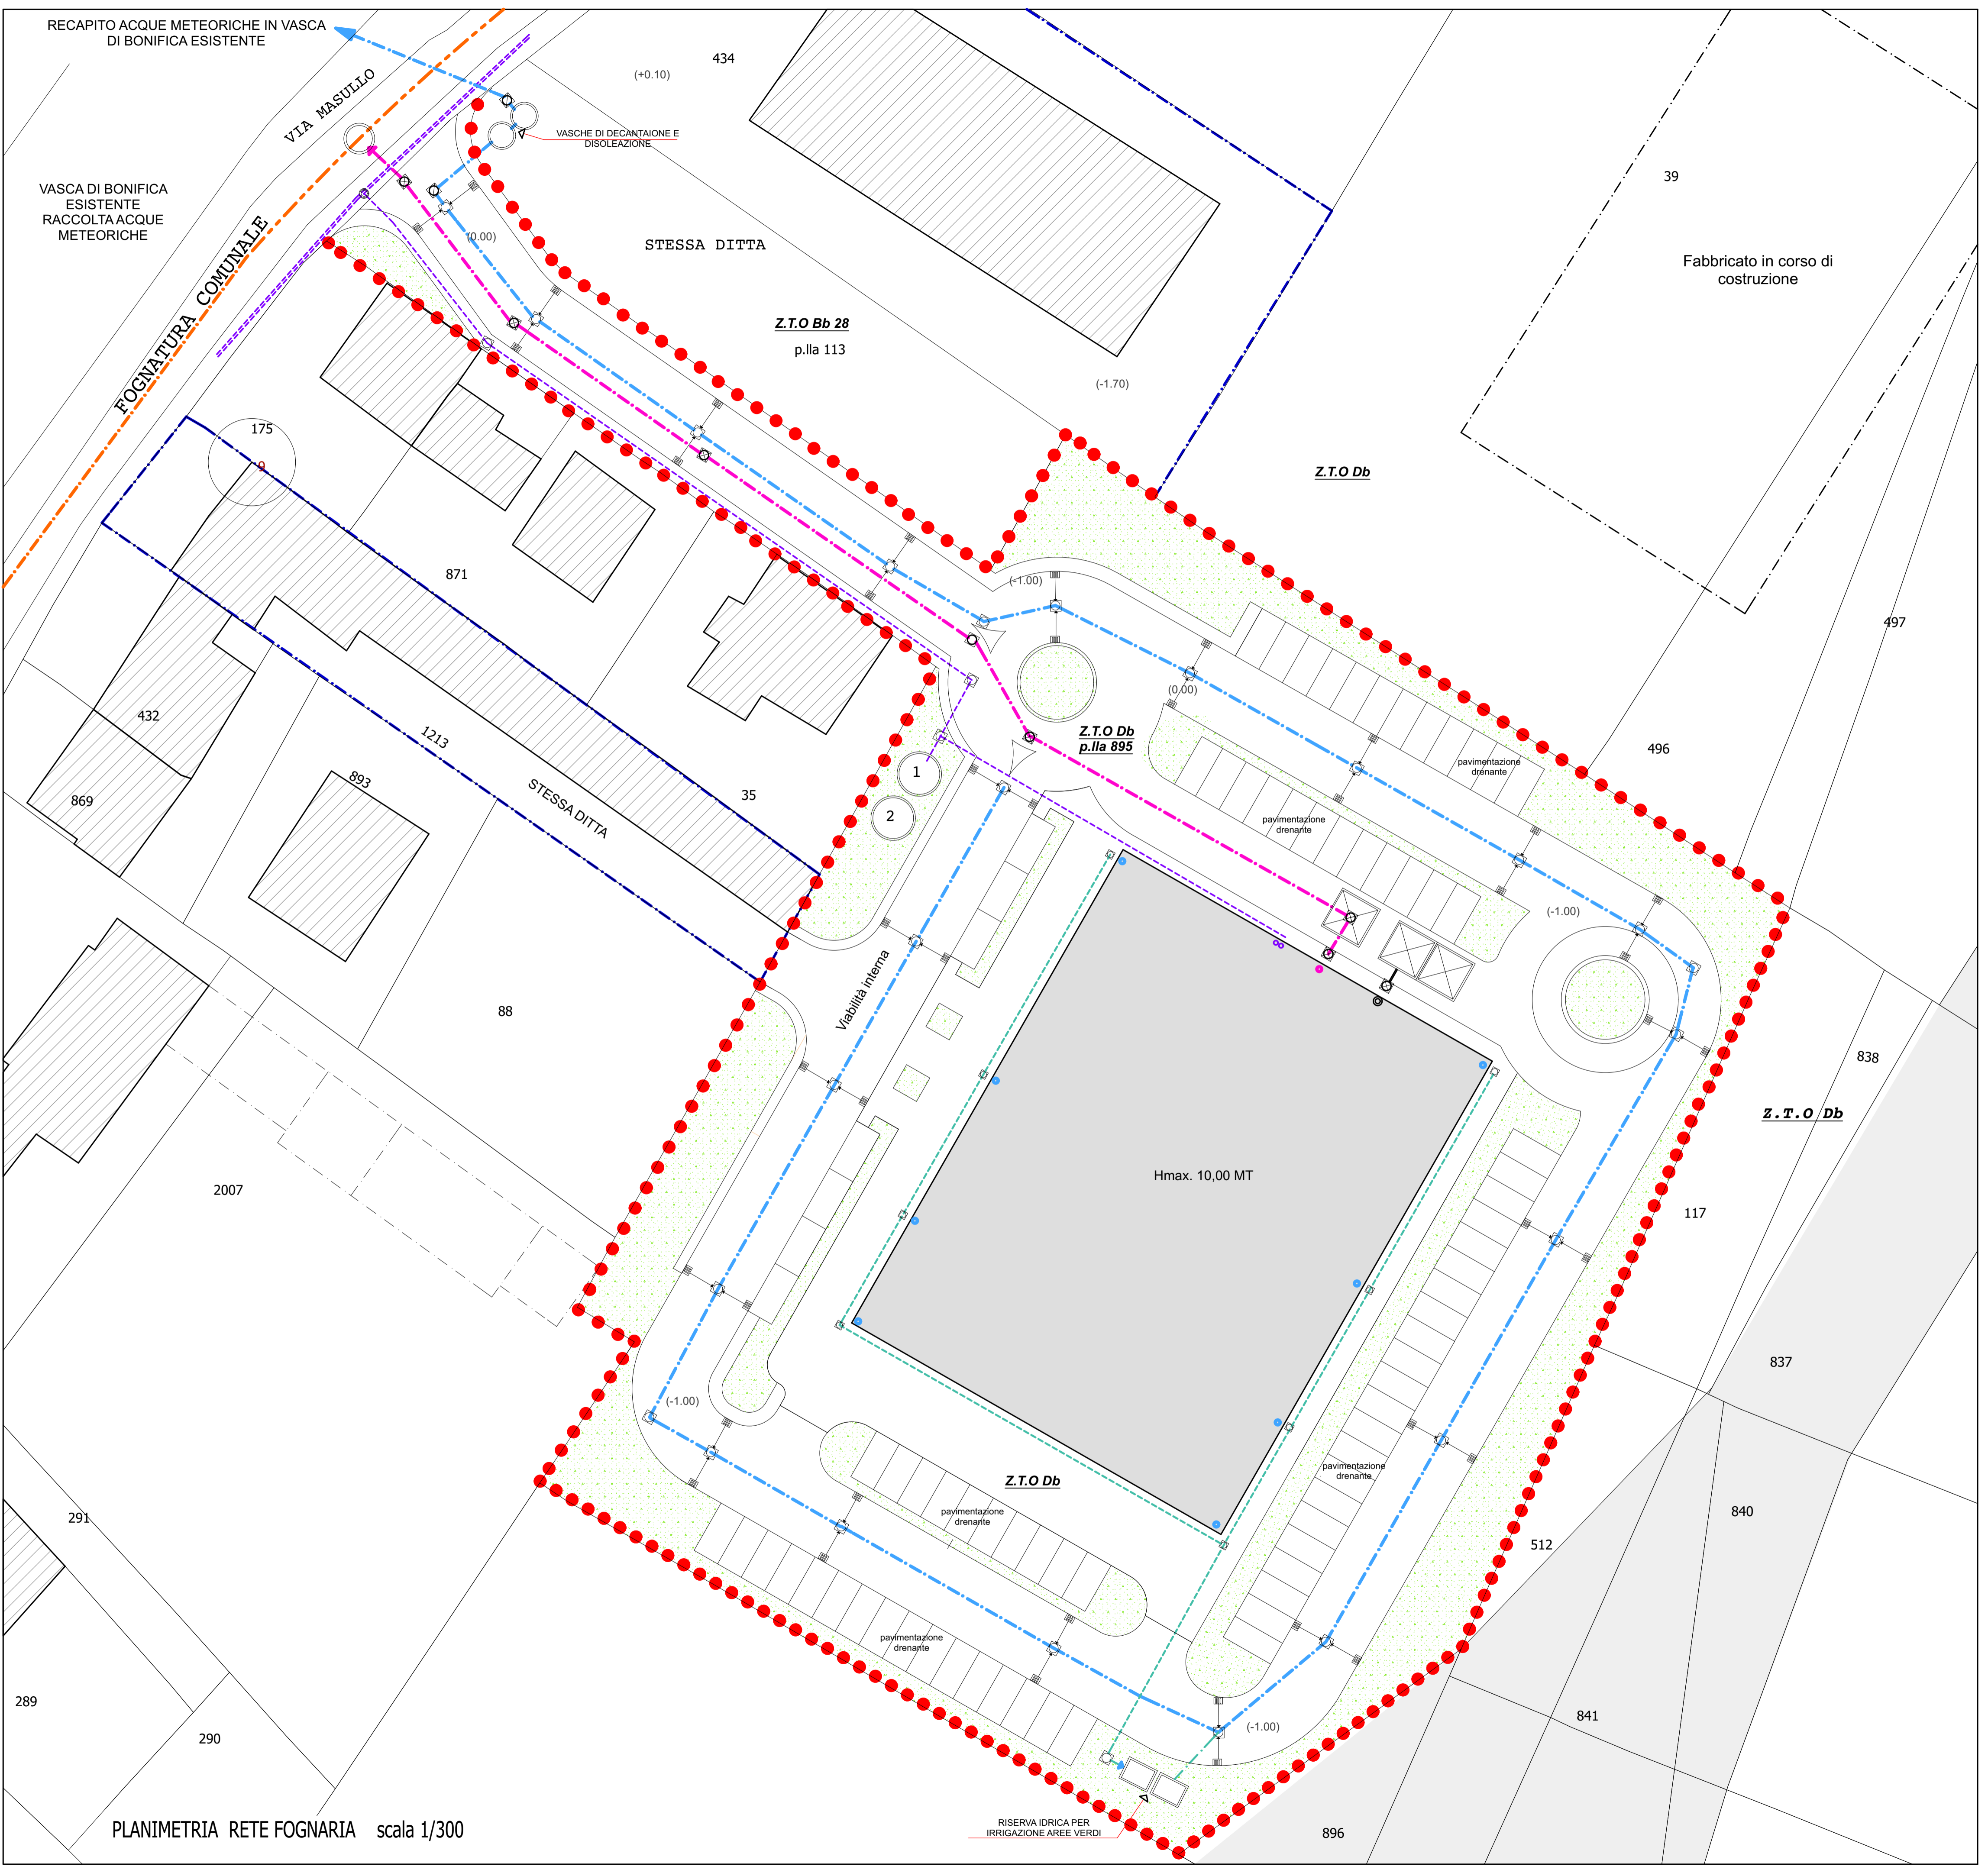

PLANIMETRIA RETE FOGNARIA scala 1/300

RISERVA IDRICA PER IRRIGAZIONE AREE VERDI