


LEGENDA PUA

- VIABILITA' DI COLLEGAMENTO MQ. 700,00
- AREA STANDARD D.M. 1444/68 MQ. 702,30
- AREA 50% PARCHEGGIO PUBBLICO MQ. 351,15
- AREA 50% VERDE PUBBLICO MQ. 351,15
- LOTTO 1 Sup. Complessiva. MQ. 7.790,70
- LIMITE AREA DI INTERVENTO

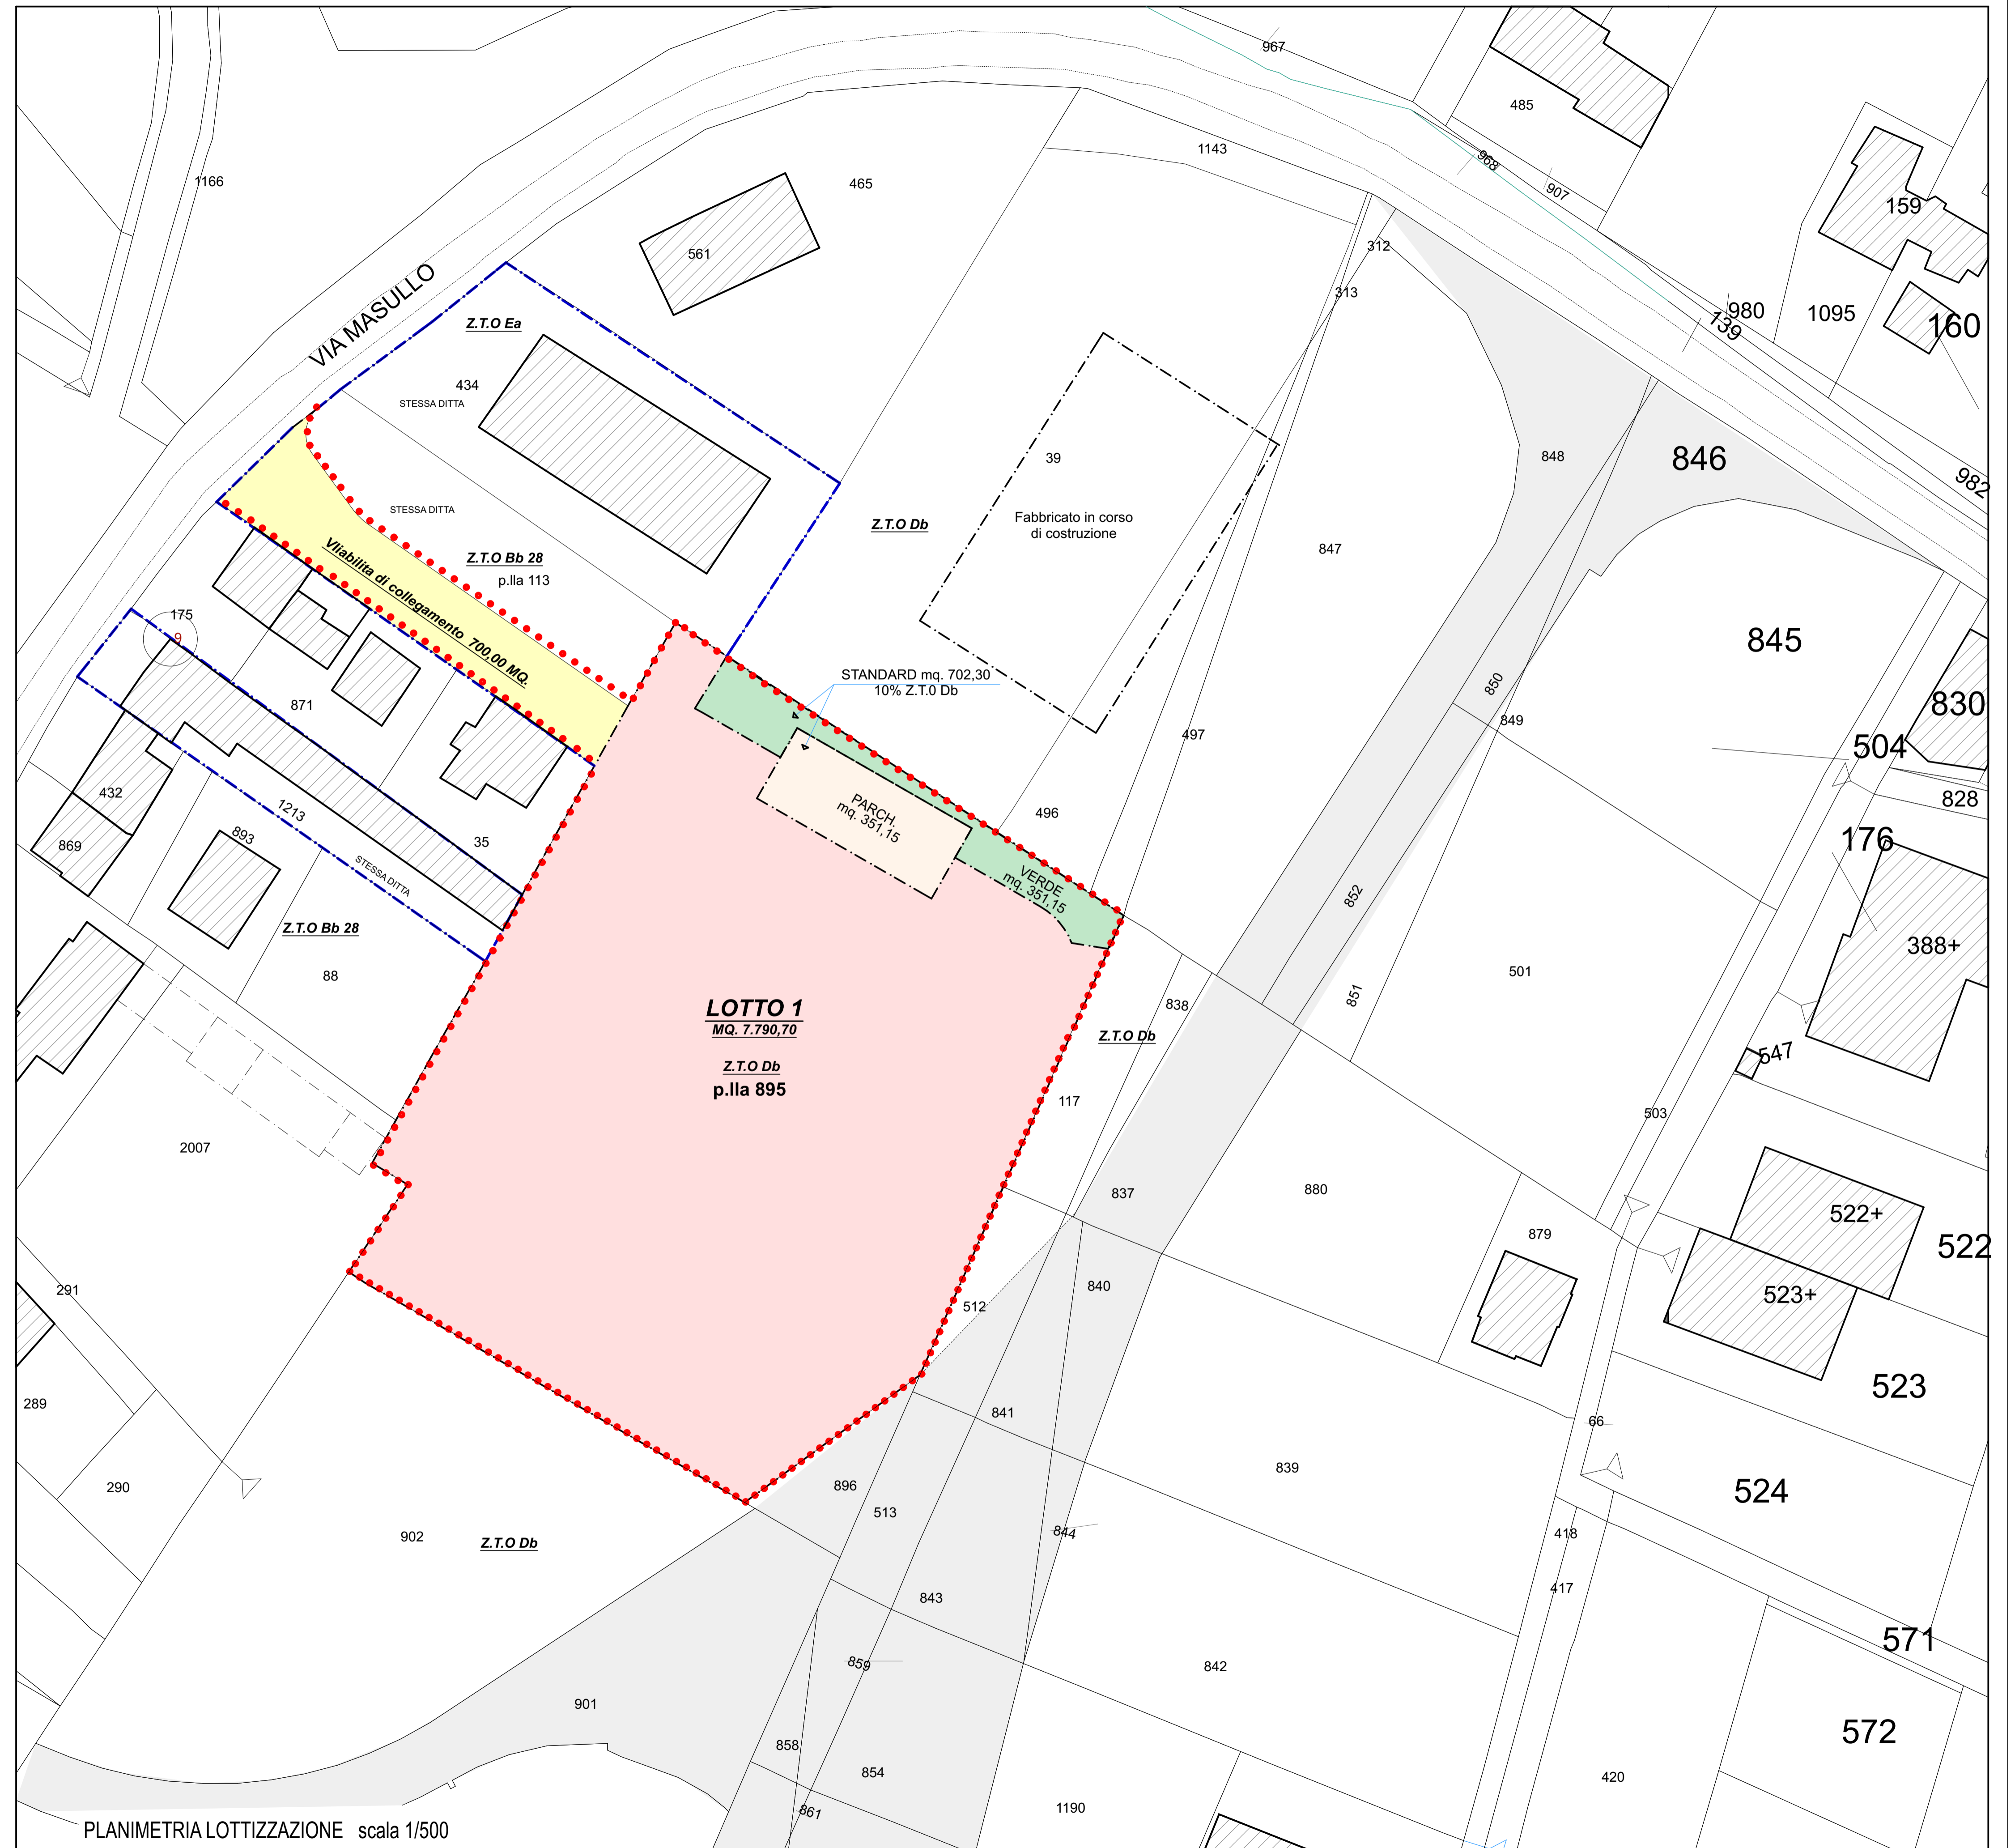

COMUNE DI QUARTO

PROVINCIA DI NAPOLI

P.U.A.
AREA A DESTINAZIONE PRODUTTIVA
Z.T.O. "DB"
 Legge Regionale 16/2004 art. 26 - 27 - Reg. n. 5/2011 art. 10

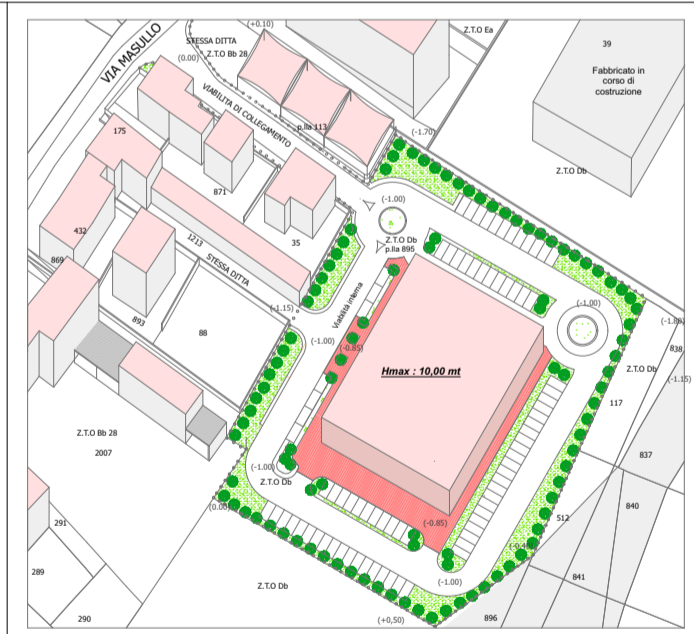


TAVOLA 5 (INTEGRAZIONE) LOTTIZZAZIONE SCALA 1/500

Dati Catastali: FOGLIO 11 PART. 895 Proprietà Germani Micillo
 Ubicazione: Via Masullo n. snc

Progettista:	Committenti:

Marzo 2017

PLANIMETRIA LOTTIZZAZIONE scala 1/500