

COMUNE DI QUARTO
PROVINCIA DI NAPOLI

P.U.A.
AREA A DESTINAZIONE PRODUTTIVA
Z.T.O. "DB"
Legge Regionale 16/2004 art. 26 - 27 - Reg. n. 5/2011 art. 10


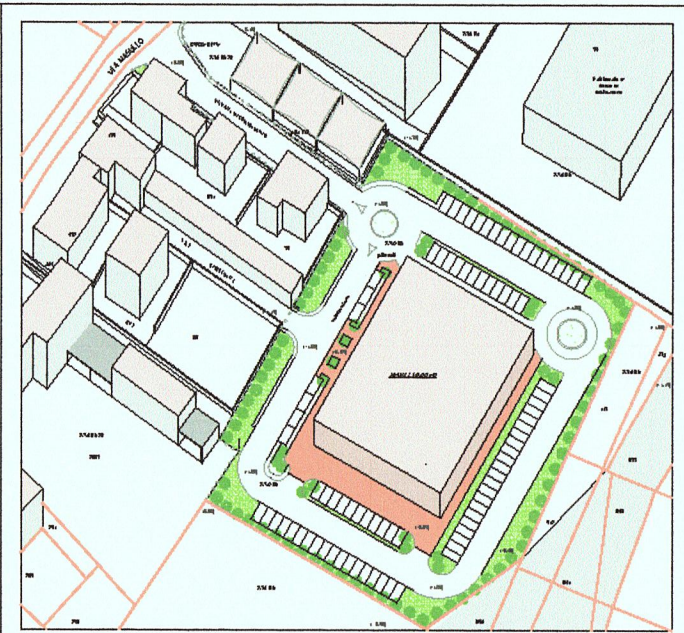


TAVOLA 10 PLANOVOLUMETRICO scala 1/300

Dati Catastali: FOGLIO 11 PART. 895 Proprietà Germani Micillo
Ubicazione: Via Masullo n. snc


Progettista :

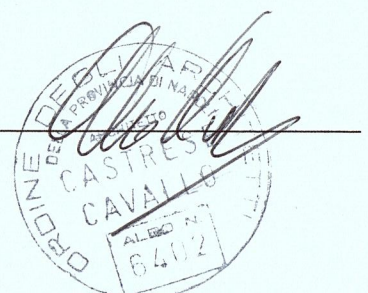

Committenti:

Germani Micillo
Carlo Micillo

Dicembre 2016

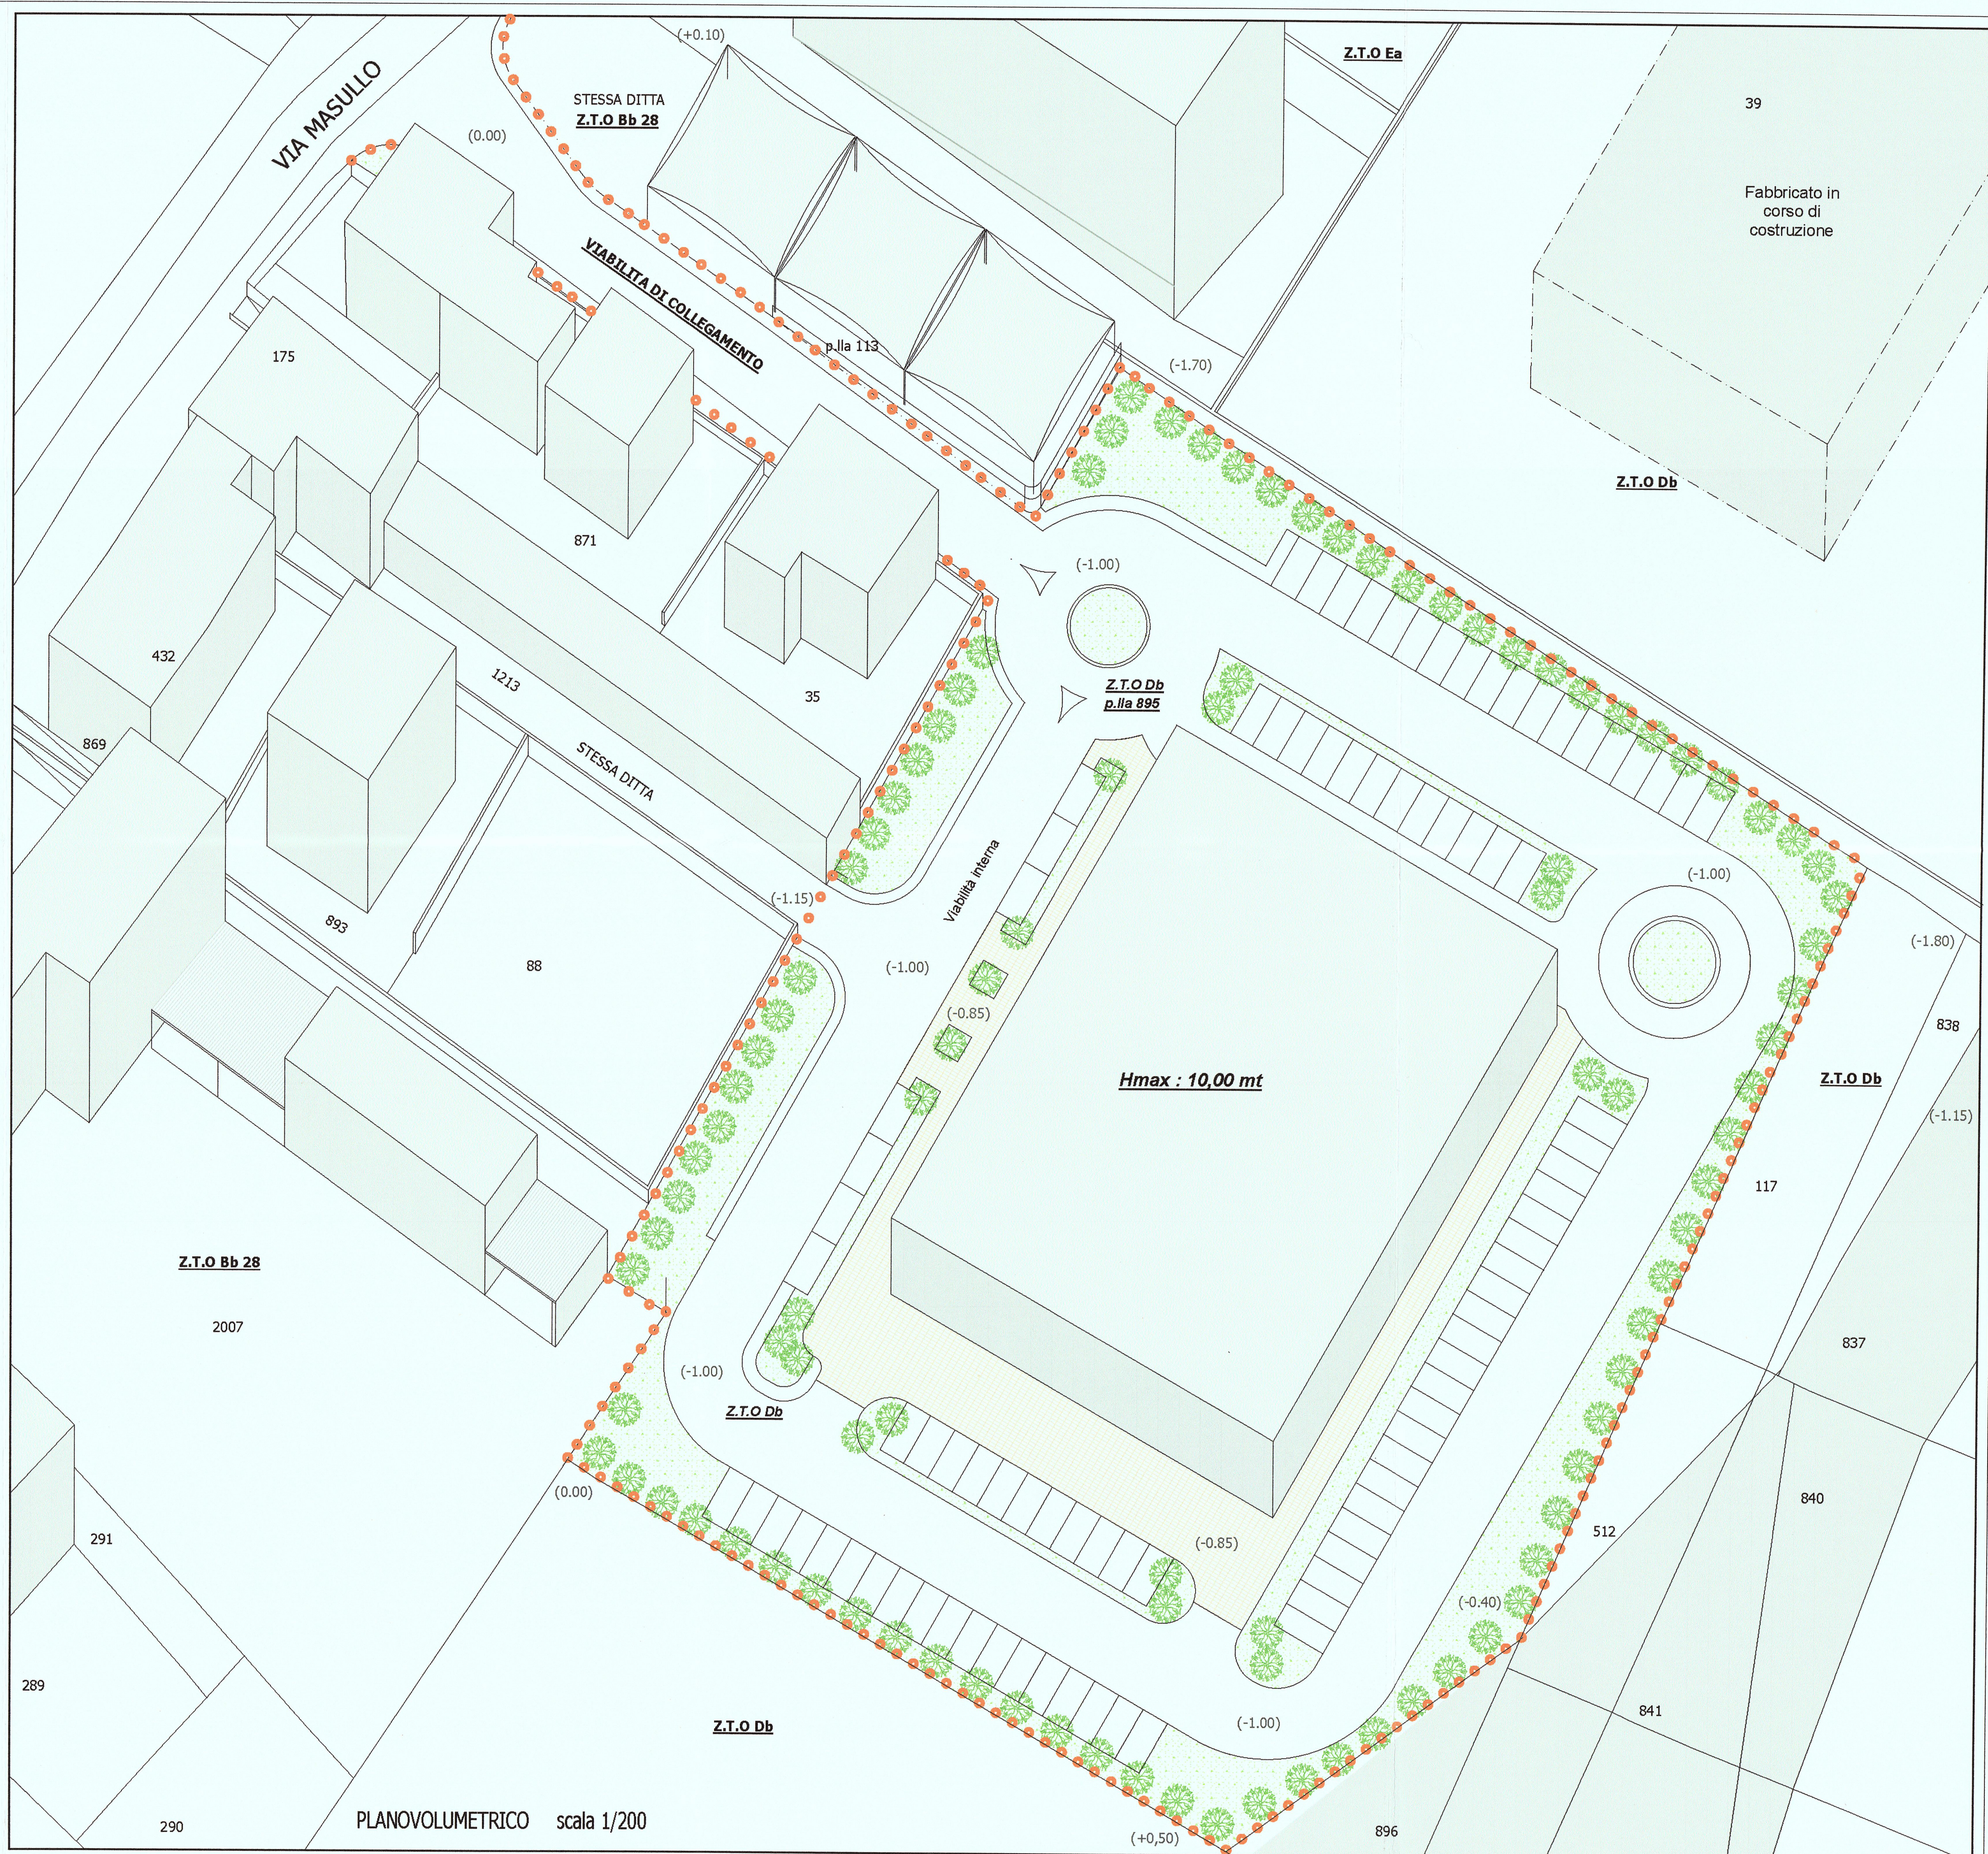

PLANOVOLUMETRICO scala 1/200